







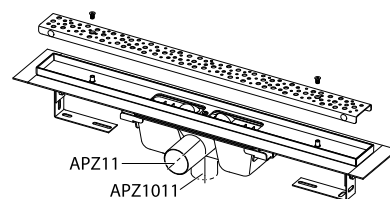


APZ11 ■ APZ1011 APZ111 Low ■ APZ1111 Low

	APZ11	APZ111 Low	APZ1011	APZ1111 Low
H	min 85	min 55	min 85	min 55
H1	100-158	70-96	100-158	70-96
H2	49	34	-	-
H3	-	-	111	100
D	Ø50	Ø40	Ø50	Ø40

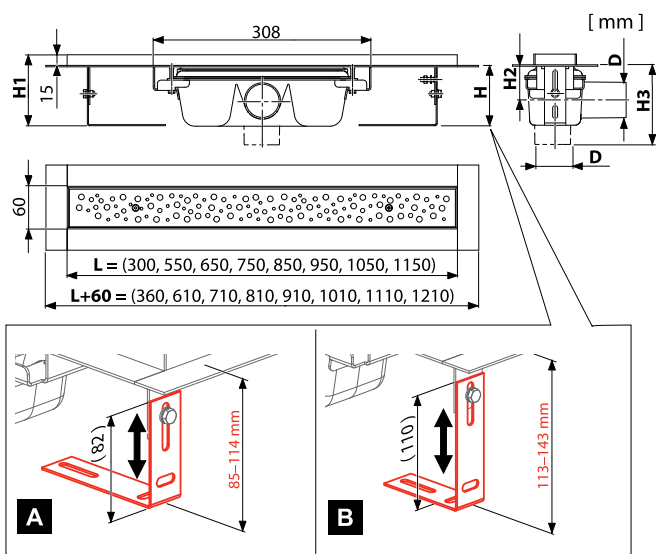

Low

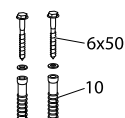
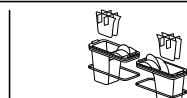
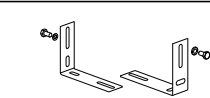
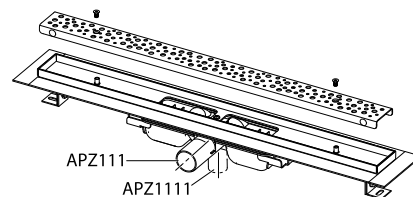
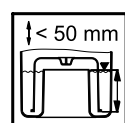


Low


Low

Standard (APZ11, 1011)

SMART (APZ11, 1011)

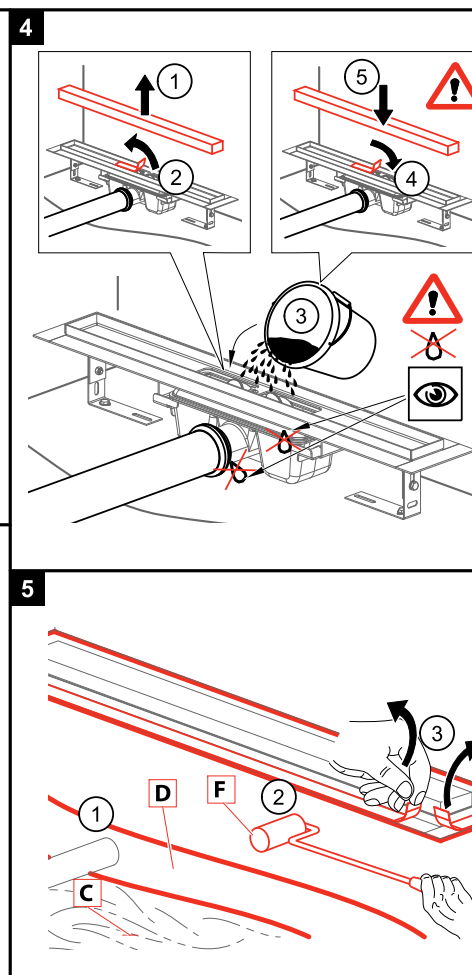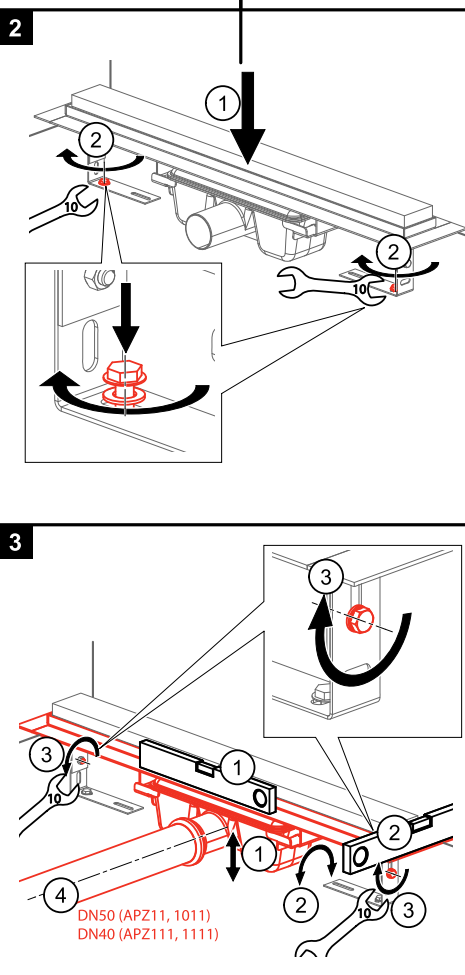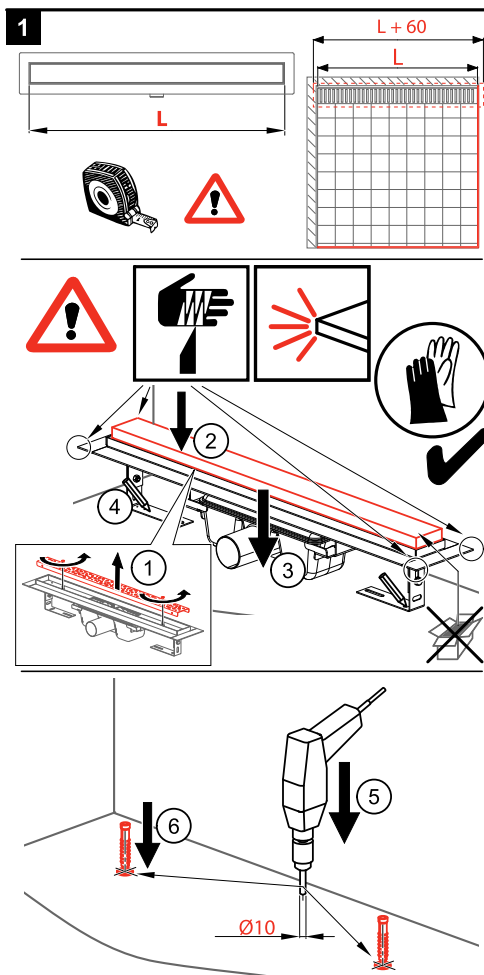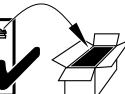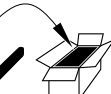

6

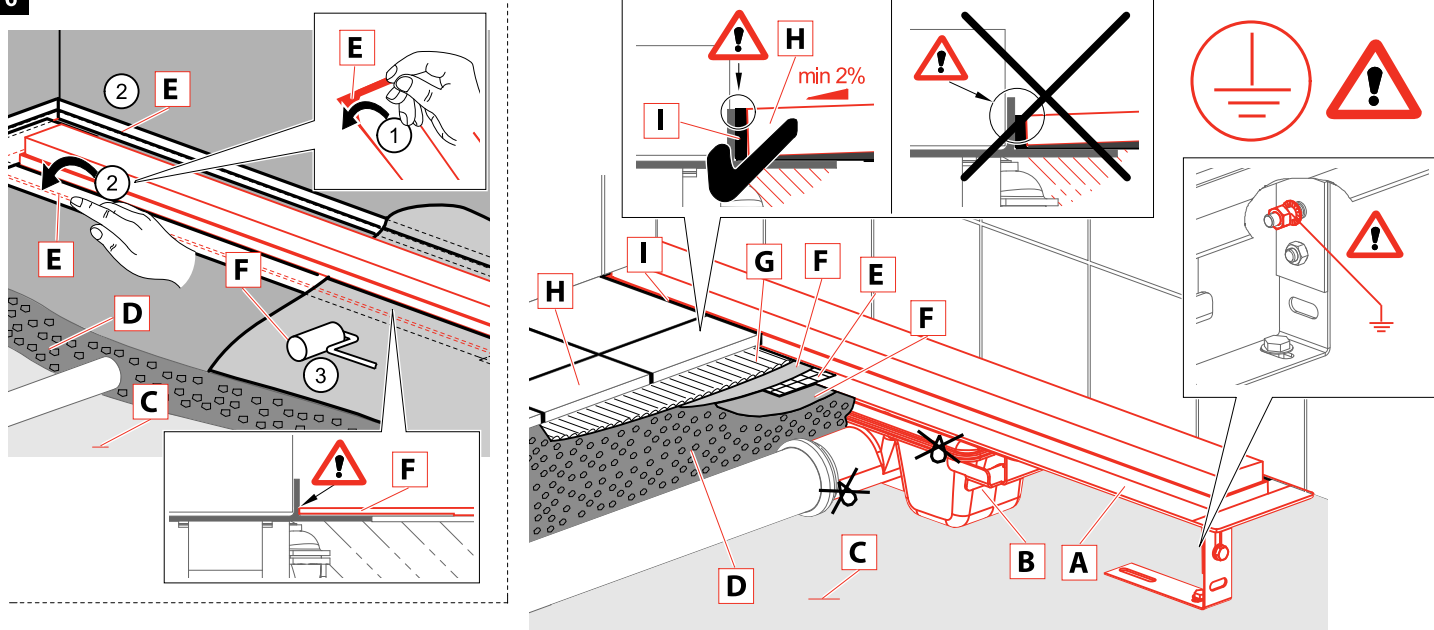

CZ A - Podlahový žlab B - Sifon C - Podkladní beton D - Vrchní beton E - Hydroizolační páska F - Hydroizolační hmota G - Lepidlo H - Dlažba I - Flexibilní výplň	SK A - Podlahový žľab B - Sifón C - Podkladový betón D - Vrchný betón E - Hydroizolačná páska F - Hydroizolačná hmota G - Lepidlo H - Dlažba I - Flexibilná náplň	RU A - Водоотводящий желоб B - Сифон C - Бетон для основания D - Верхний слой бетона E - Гидроизоляционная лента F - Гидроизоляционный материал G - Клей H - Мостовая I - Мягкое заполнение	EN A - Shower drain B - Trap C - Flooring concrete D - Top concrete E - Hydroisolation wrapper / band F - Hydroisolation substance G - Glue H - Paving I - Flexible filler	DE A - Duschrinne B - Geruchverschluss C - Unterbeton D - Oberbeton E - Hydroisolationband F - Hydroisolationmasse G - Klebstoff H - Pflaster I - Flexible Füllung	HU A - Zuhanyfolyóka B - Sifon C - Alap beton réteg D - Felső beton réteg E - Vízálló szalag F - Ragasztó G - Padlóburkoló lap H - Rugalmas betét	RO A - Canal de scurgere B - Sifon de anti-miros C - Betonare inferioara D - Betonare de suprafata E - Legatura de hidroizolare F - Substanta pentru hidroizolare G - Adeziv H - Pavaj I - Umplutura	PL A - Odpływ podłogowy B - Syfon C - Wyewłok betonowa dolna D - Wyewłok betonowa górna E - Hydroizolacyjna tasma F - Masa hydroizolacyjna G - Klej H - Płytki I - Elastyczna fuga	BG A - Душ-улей B - Сифон C - Подложен бетон D - Замазка (Горен бетон) E - Хидроизолационна лента F - Хидроизолационен материал G - Лепило H - Плочки I - Флекси запълване
IT A - Canaletta per doccia B - Sifone C - Calcestruzzo D - Lastra di cemento E - Plastra di collaggio F - Adesivo MS Polymer G - Colla per piastrelle and no pere H - Piastrelle I - Giunto silicone	SLO A - Talni sifonski kanal B - Sifon C - Talni beton D - Vrhni beton (estrih) E - Delitacijski trak F - Hidroizolacijska snov G - Lepilo H - Končni tlak I - Glbljiv lijak	FR A - Caillebotte de douche B - Siphon C - Béton D - Chape E - Plaque de collage pour étanchéité F - Colle polymère MS G - Colle à carrelage H - Carrelages I - Joint de silicone	NL A - Douchegoot B - Siphon C - Ondervloer D - Chape E - RVS rand voor waterdichting flens F - Polymère MS lijm G - Tegellijm H - Tegels I - Silicone	BY A - Водоотводящий желоб B - Сифон C - Бетон для основания D - Верхний слой бетона E - Гидроизоляционная лента F - Гидроизоляционный материал G - Клей H - Мостовая I - Мягкое заполнение	ET A - Renn B - Sifoon C - Alusbetoon D - Kattebetoon E - Hüdrosolatsioonitelp F - Hüdrosolatsioonimass G - Plaadiliim H - Grindimis I - Elastne täidis	LT A - Vandens nutekėjimo latakas B - Sifonas C - Betono pagrindas D - Viršutinis betono sluoksnis E - Hidroizoliacinė juosta F - Hidroizoliacinė masė G - Klijai H - Grindinys I - Lankstus užpildas	SRB A - Tuš kanalizacija B - Sifon C - Betonska ploča D - Košuljica E - Hidroizolaciona traka F - Hidroizolacija G - Lepak za pločice H - Pločica I - Fugna (fuga masa)	GR A - Καλὸν Δαπέδου Μήνωμα B - Σιφώνι C - Δάπεδο D - Γκρο-μπετόν E - Στεγανοποιητική Ταρτία (φύλλο / ρητίνη) G - Κόλλα πλακιδίων H - Επένδυση, πλακίδια I - Ελαστομερής αρμοστόκος

7

