

APZ11 ■ APZ1011
APZ111 Low ■ APZ1111 Low

	APZ11	APZ111 Low	APZ1011	APZ1111 Low
H	min 85	min 55	min 85	min 55
H1	100-158	70-96	100-158	70-96
H2	49	34	-	-
H3	-	-	111	100
D	Ø50	Ø40	Ø50	Ø40


[mm]

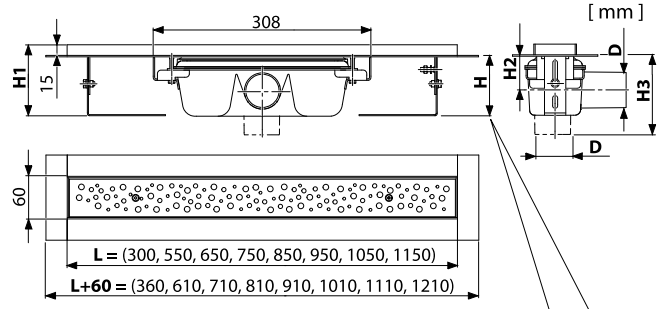


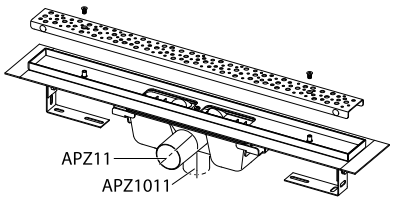


Low



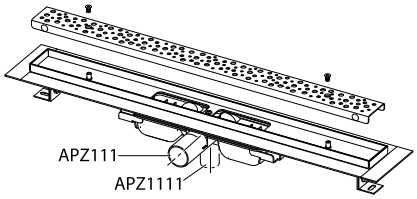


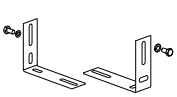




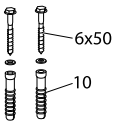

Low

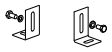

Low

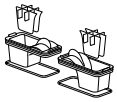


Standard (APZ11, 1011)





SMART (APZ11, 1011)




1

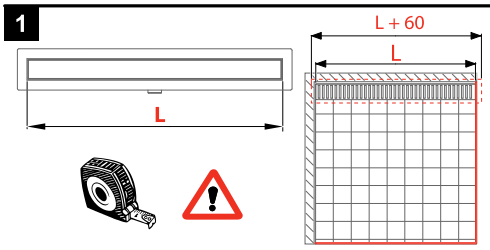

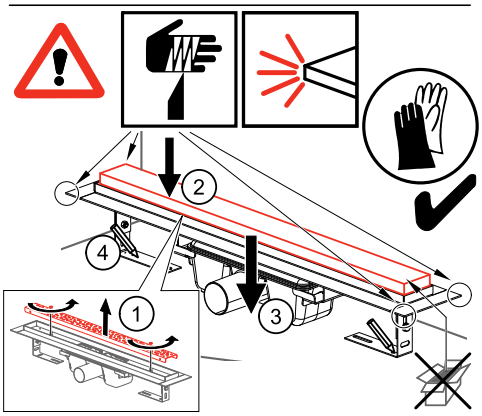


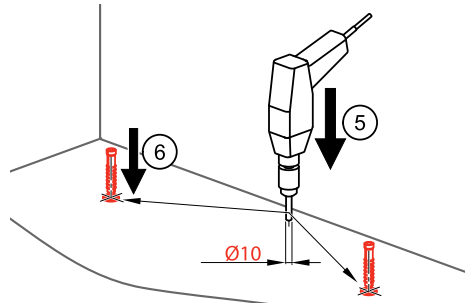


2

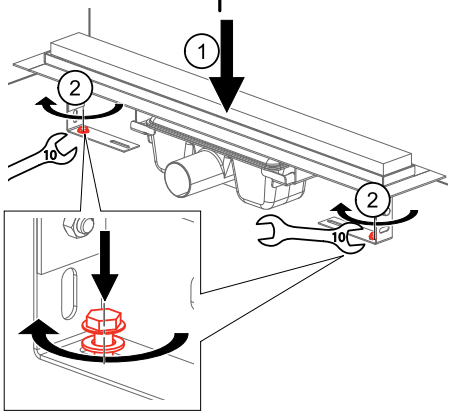


3

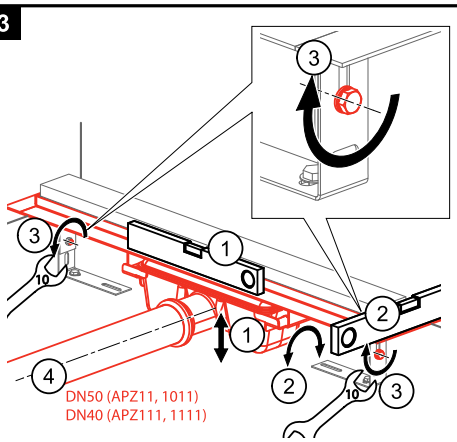

4

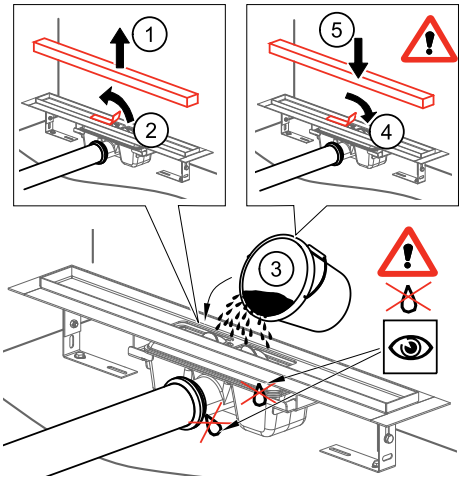


5

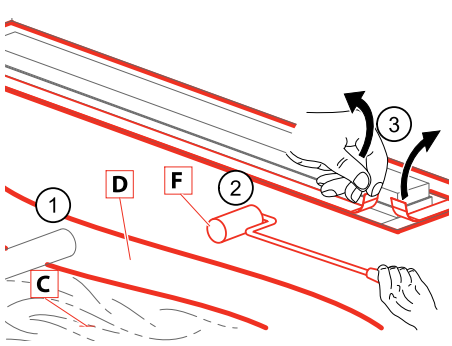

alca

6

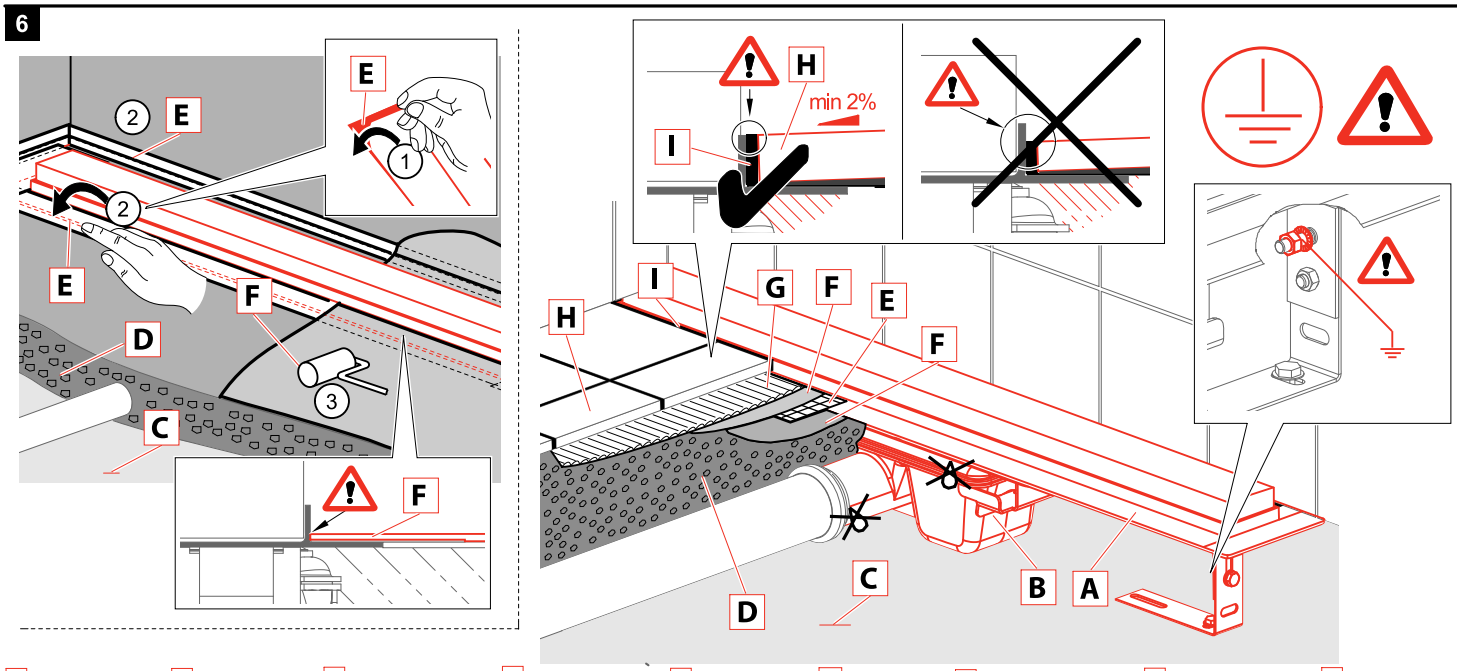

CZ
A - Podlahový žlab
B - Sifon
C - Podkladní beton
D - Vrchní beton
E - Hydroizolační páska
F - Hydroizolační hmota
G - Lepidlo
H - Dlažba
I - Flexibilní výplň

SK
A - Podlahový žlab
B - Sifón
C - Podkladový betón
D - Vrchný betón
E - Hydroizolačná páska
F - Hydroizolačná hmota
G - Lepidlo
H - Dlažba
I - Flexibilná náplň

RU
A - Водоотводящий желоб
B - Сифон
C - Бетон для основания
D - Верхний слой бетона
E - Гидроизоляционная лента
F - Гидроизоляционный материал
G - Клей
H - Мостовая
I - Мягкое заполнение

EN
A - Shower drain
B - Trap
C - Flooring concrete
D - Top concrete
E - Hydroisolation wrapper /-band/
F - Hydroisolation substance
G - Glue
H - Paving
I - Flexible filler

DE
A - Duschrinne
B - Geruchsverschluss
C - Unterbeton
D - Oberbeton
E - Hydrolzolationsband
F - Hydroisolationsmasse
G - Klebstoff
H - Pflaster
I - Flexible Füllung

HU
A - Zuhanyfolyóka
B - Szifon
C - Alap betón réteg
D - Felső betón réteg
E - Vízálló szalag
F - Vízálló anyag
G - Ragasztó
H - Padlóburkoló lap
I - Rugalmas betét

RO
A - Canal de scurgere
B - Sifon de anti-miros
C - Betonare inferioara
D - Betonare de suprafata
E - Legatura de hidroizolare
F - Substanta pentru hidroizolare
G - Adeziv
H - Pavaj
I - Umplutura

PL
A - Odpływ podłogowy
B - Syfon
C - Wylewka betonowa dolna
D - Wylewka betonowa górna
E - Hydroizolacyjna tasma
F - Masa hydroizolacyjna
G - Klej
H - Płytki
I - Elastyczna fuga

BG
A - Душ-улей
B - Сифон
C - Подложен бетон
D - Замазка (Горен бетон)
E - Хидроизолачна лента
F - Хидроизолачен материал
G - Лепило
H - Плочки
I - Флекси запълване

IT
A - Canaletta per doccia
B - Sifone
C - Calcestruzzo
D - Lastra di cemento
E - Piastra di collaggio
F - Adesivo MS Polymer
G - Colla per piastrelle and no père
H - Piastrelle
I - Giunto silicone

SLO
A - Talni sifonski kanal
B - Sifon
C - Talni beton
D - Vrhnji beton (estrih)
E - Delitacijski trak
F - Hidroizolacijska snov
G - Lepilo
H - Končni tlak
I - Gibljiv lijak

FR
A - Caniveau de douche
B - Siphon
C - Béton
D - Chape
E - Plaque de collage pour étanchéité
F - Colle polymère MS
G - Colle à carrelage
H - Carrelages
I - Joint de silicone

NL
A - Douchegoot
B - Siphon
C - Ondervloer
D - Chape
E - RVS rand voor waterdichting flens
F - Polymère MS lijm
G - Tegellijm
H - Tegels
I - Silicone

BY
A - Водоотводящий желоб
B - Сифон
C - Бетон для основания
D - Верхний слой бетона
E - Гидроизоляционная лента
F - Гидроизоляционный материал
G - Клей
H - Мостовая
I - Мягкое заполнение


ET
A – Renn
B – Sifoon
C – Alusbetoon
D – Kattebetoon
E – Hüdroisolatsioonitelp
F – Hüdroisolatsioonimass
G – Plaadiliim
H – Plaadid
I – Elastne täidis

LT
A - Vandens nutekėjimo latakas
B - Sifonas
C - Betono pagrindas
D - Viršutinis betono sluoksnis
E - Hidroizoliacinė juosta
F - Hidroizoliacinė medžiaga
G - Klijai
H - Grindinys
I - Lankstus užpildas

SRB
A - Tuš kanalica
B - Sifon
C - Betonska ploča
D - Košuljica
E - Hidroizolaciona traka
F - Hidroizolacija
G - Lepak za pločice
H - Pločica
I - Fugina (fug masa)

GR
A - Κανάλι Δαπέδου Μπάνιου
B - Σιφώνι
C - Δάπεδο
D - Γκρο-μπετόν
E - Στεγανοποιητική Ταινία
F - Στεγανοποιητική ουσία (φύλλο / ρητίνη)
G - Κόλλα πλακιδίων
H - Επένδυση, πλακίδια
I - Ελαστομερής αρμόστοκος

7

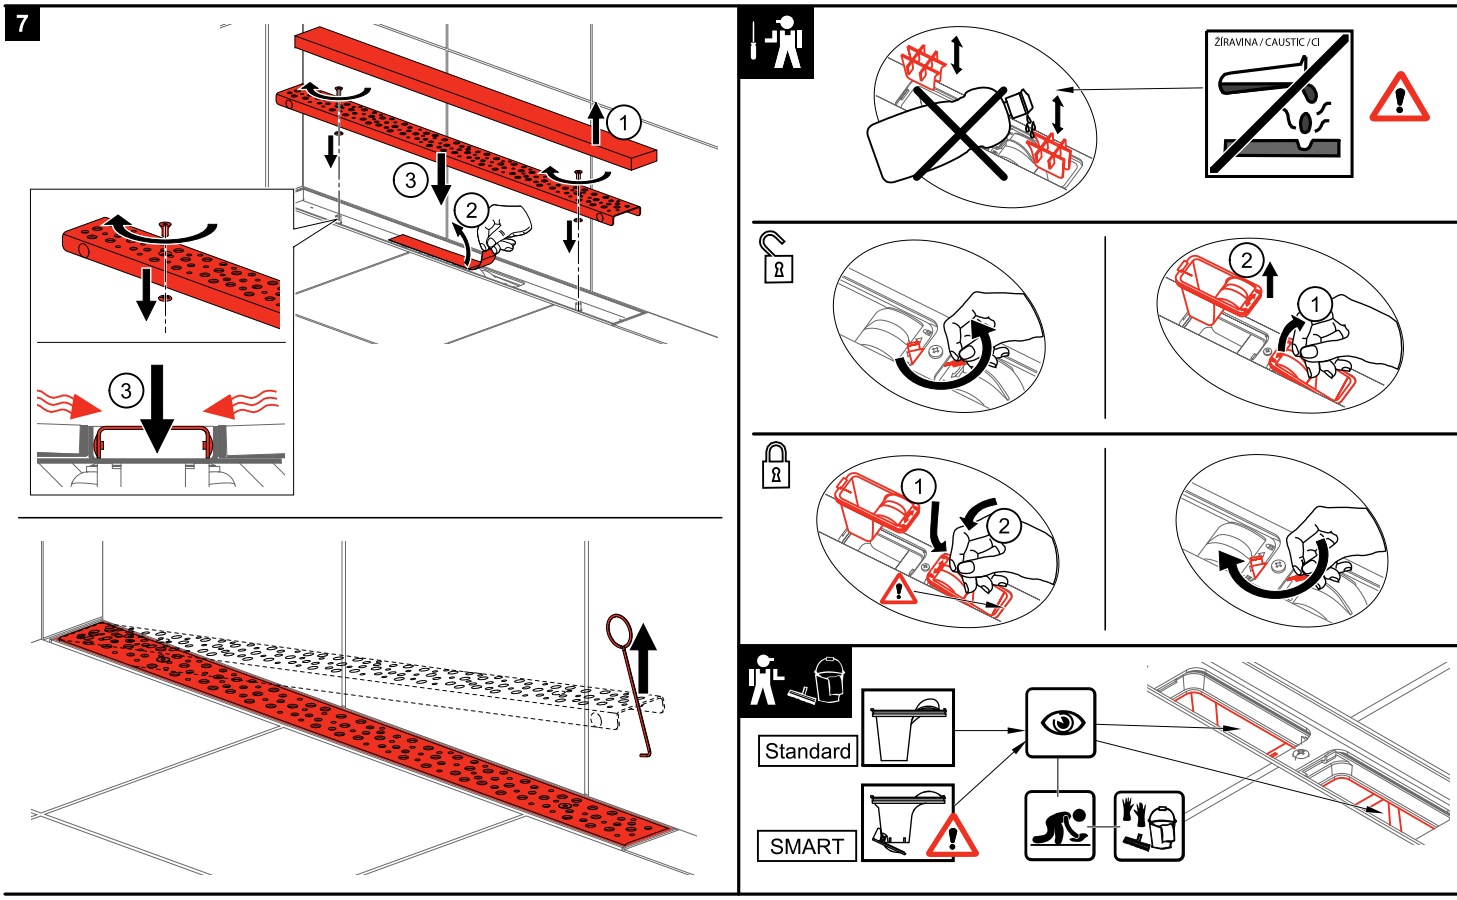

Alcadrain s. r. o. | Bratislavská 2846 | 690 02 Břeclav | Česká republika
Tel.: +420 519 821 117 – prodej ČR | Tel.: +420 519 821 041 – export | Fax: +420 519 821 083
e-mail: alcadrain@alcadrain.cz | www.alcadrain.cz