

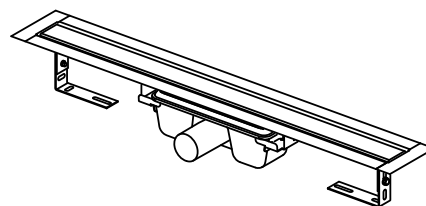


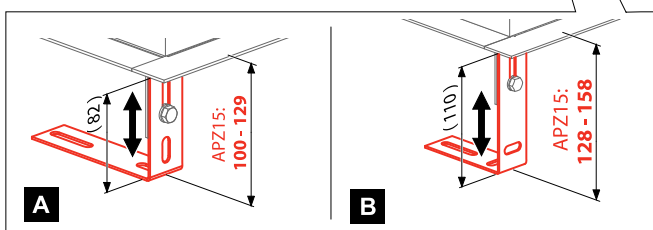






APZ15 ■ APZ115 Low

	APZ15	APZ115 Low
H	100-158	71-97
H1	65	50
D	Ø50	Ø40

[mm]

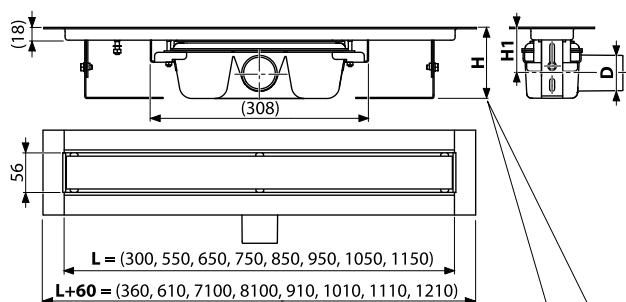

Low




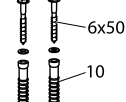
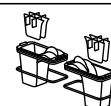
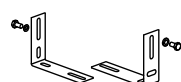
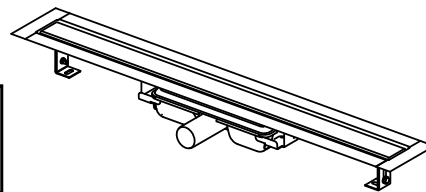
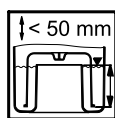


Low

Low


Standard (APZ15)

SMART (APZ15)

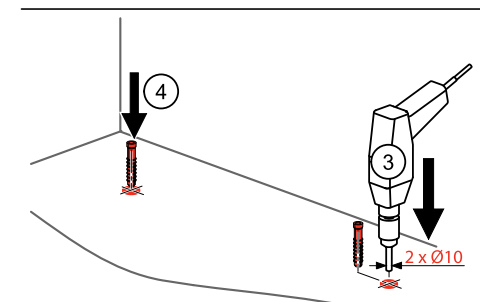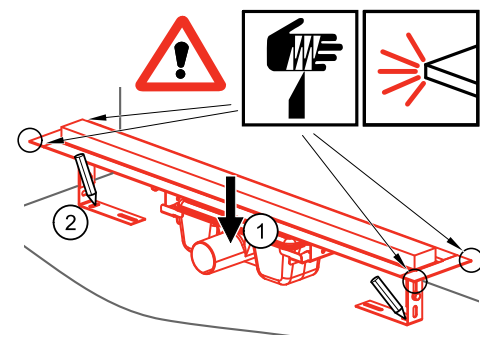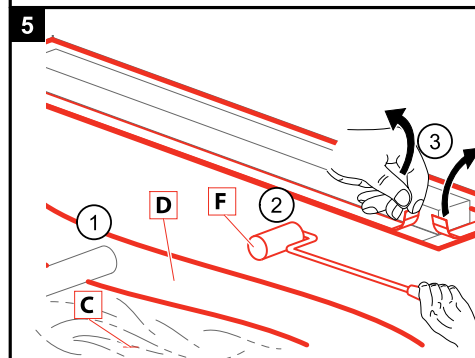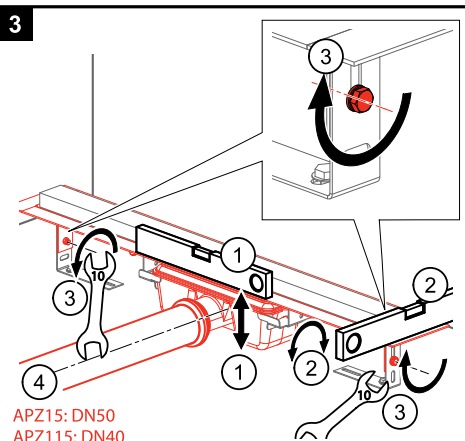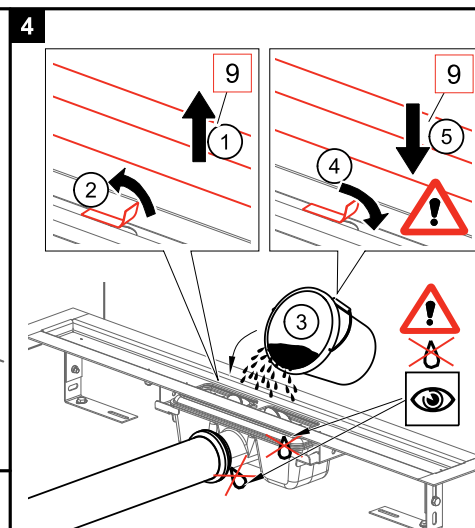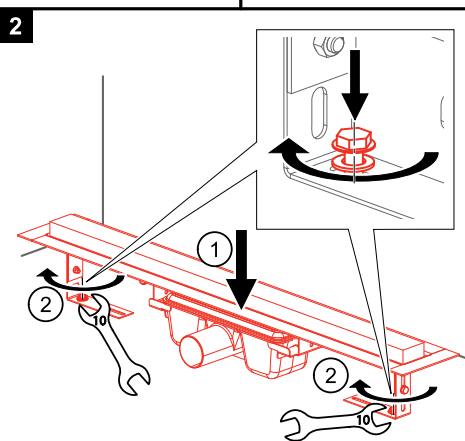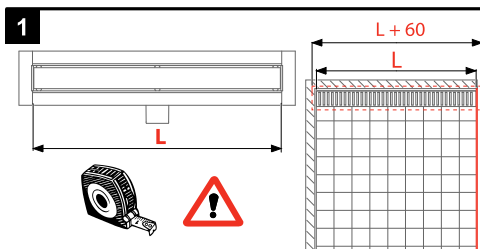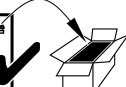


APZ15: DN50
APZ115: DN40

6

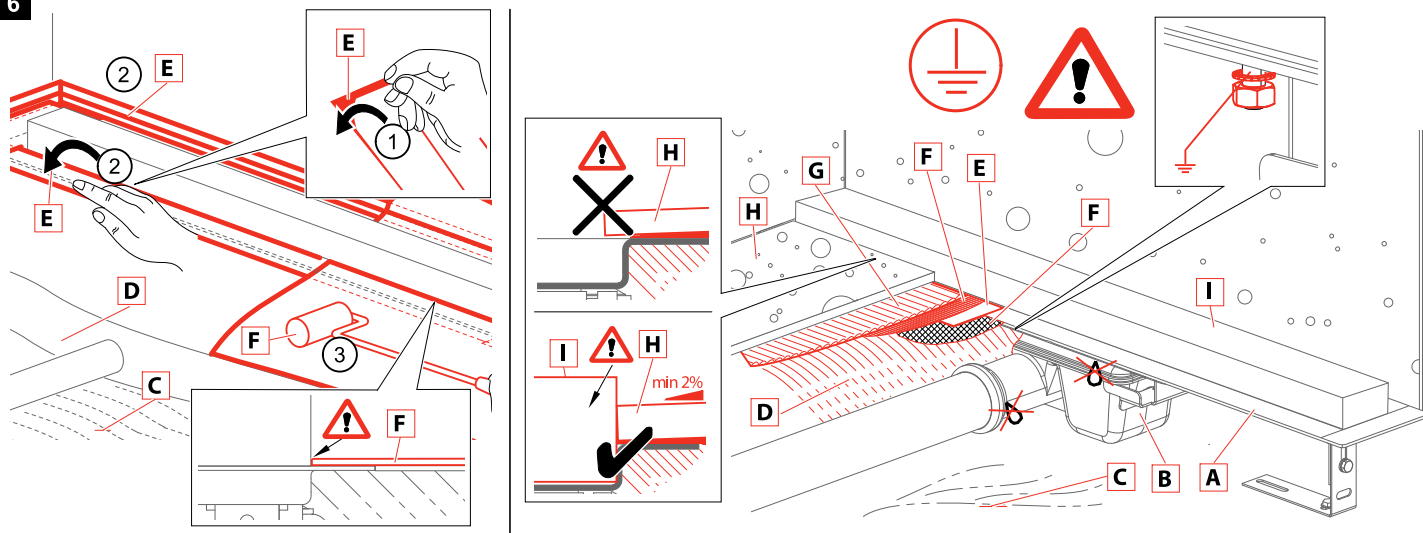

CZ A - Podlahový žlab B - Sifon C - Podkladní beton D - Vrchní beton E - Hydroizolační páska F - Hydroizolační hmota G - Lepidlo H - Dlažba I - Polystyrenová šablona	SK A - Podlahový žlab B - Sifón C - Podkladový betón D - Vrchný betón E - Hydroizolačná páska F - Hydroizolačná hmota G - Lepidlo H - Dlažba I - Polystyrénová šablóna	RU A - Водоотводящий желоб B - Сифон C - Бетон для основания D - Верхний слой бетона E - Гидроизоляционная лента F - Гидроизоляционный материал G - Клей H - Мостовая I - Полистирольный шаблон	EN A - Shower drain B - Trap C - Flooring concrete D - Top concrete E - Hydroisolation wrapper / -band/ F - Hydroisolation substance G - Glue H - Paving I - Polystyrene template	DE A - Duschrinne B - Geruchverschluss C - Unterbeton D - Oberbeton E - Hydrolisationsmasse F - Klebstoff H - Klebputz I - Styropurschablone	HU A - Zuhanyfolyóka B - Szifon C - Alap beton réteg D - Felső beton réteg E - Vízálló szalag F - Vízálló anyag G - Ragasztó H - Padlóburkoló lap I - Hungarocell sablon	RO A - Canal de scurgere B - Sifon de anti-miros C - Betonare inferioara D - Betonare de suprafata E - Legatura de hidroizolare F - Substanta pentru hidroizolare G - Adeziv H - Pavaj I - Şablon de polistiren	PL A - Odpływ podłogowy B - Syfon C - Wylewka betonowa dolna D - Wylewka betonowa górna E - Hydroizolacyjna taśma F - Masa hydroizolacyjna G - Klej H - Płytka I - Szablon styropianu	BG A - Душ-улей B - Сифон C - Подложан бетон D - Замазка (Горен бетон) E - Хидроизолационна лента F - Хидроизолационен материал G - Лепило H - Плочки I - Шаблон от полистирол
IT A - Canaletta per doccia B - Sifone C - Calcestruzzo D - Lastra di cemento E - Piastra di collaggio F - Adesivo MS Polymer G - Colla per piastrelle and no père H - Piastrelle I - Modello di polistirolo	SLO A - Talni sifonski kanal B - Sifon C - Talni beton D - Vrhni beton (estrih) E - Delitacijski trak F - Hidroizolacijska snov G - Lepilo H - Končni tlak I - Predloga za stropor	FR A - Caniveau de douche B - Siphon C - Béton D - Chape E - Plaque de collage pour étanchéité F - Colle polymère MS G - Colle à carrelage H - Carrelages I - Modèle de styromousse	NL A - Douchegoot B - Siphon C - Ondervoer D - Chape E - RVS rand voor waterdichting flens F - Polymère MS lijm G - Tegellijm H - Tegels I - Styrofoam sjabloon	BY A - Водоотводящий желоб B - Сифон C - Бетон для основания D - Верхний слой бетона E - Гидроизоляционная лента F - Гидроизоляционный материал G - Клей H - Мостовая I - Шаблон полистирольный	ET A - Renn B - Sifoon C - Alusbetoon D - Kattebetoon E - Hüdrolisatsioonitelp F - Hüdrolisatsioonimass G - Plaadiliim H - Plaadid I - Vahtpolüstüürooli mall	LT A - Vandens nutekėjimo latakas B - Sifonas C - Betono pagrindas D - Viršutinis betono sluoksnis E - Hidroizoliacinė juosta F - Hidroizoliacinė medžiaga G - Klajai H - Grindinys I - Putų putų šablonas	SRB A - Tuš kanalizacija B - Sifon C - Betonska ploča D - Košuljica E - Hidroizolaciona traka F - Hidroizolacija G - Lepak za pločice H - Pločica I - Polistirenski šablon	GR A - Καλὸν Δραπεδίου Μπόου B - Σιφόνι C - Βετονικά πλάκα D - Κοσμήματα E - Στεγανοποιητική ταινία F - Στεγανοποιητική ουσία (φύλλο / ρητίνη) G - Κόλλα πλακιδίων H - Επένδυση, πλακίδια I - Πρότυπο πολυστερένο

7

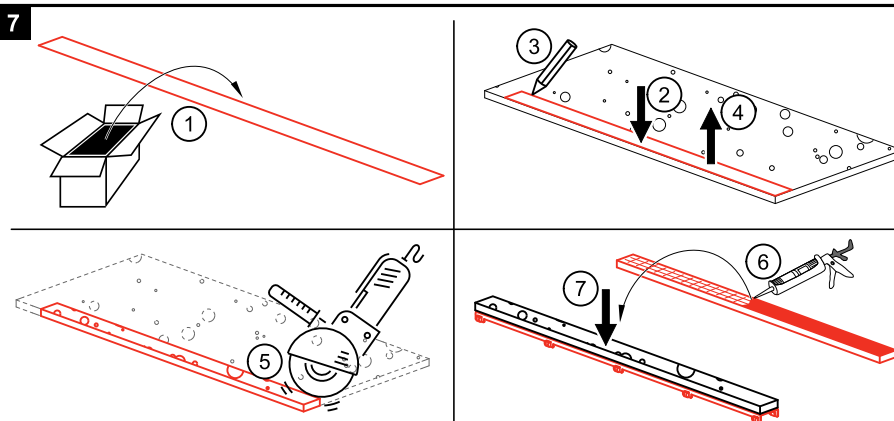

8

