


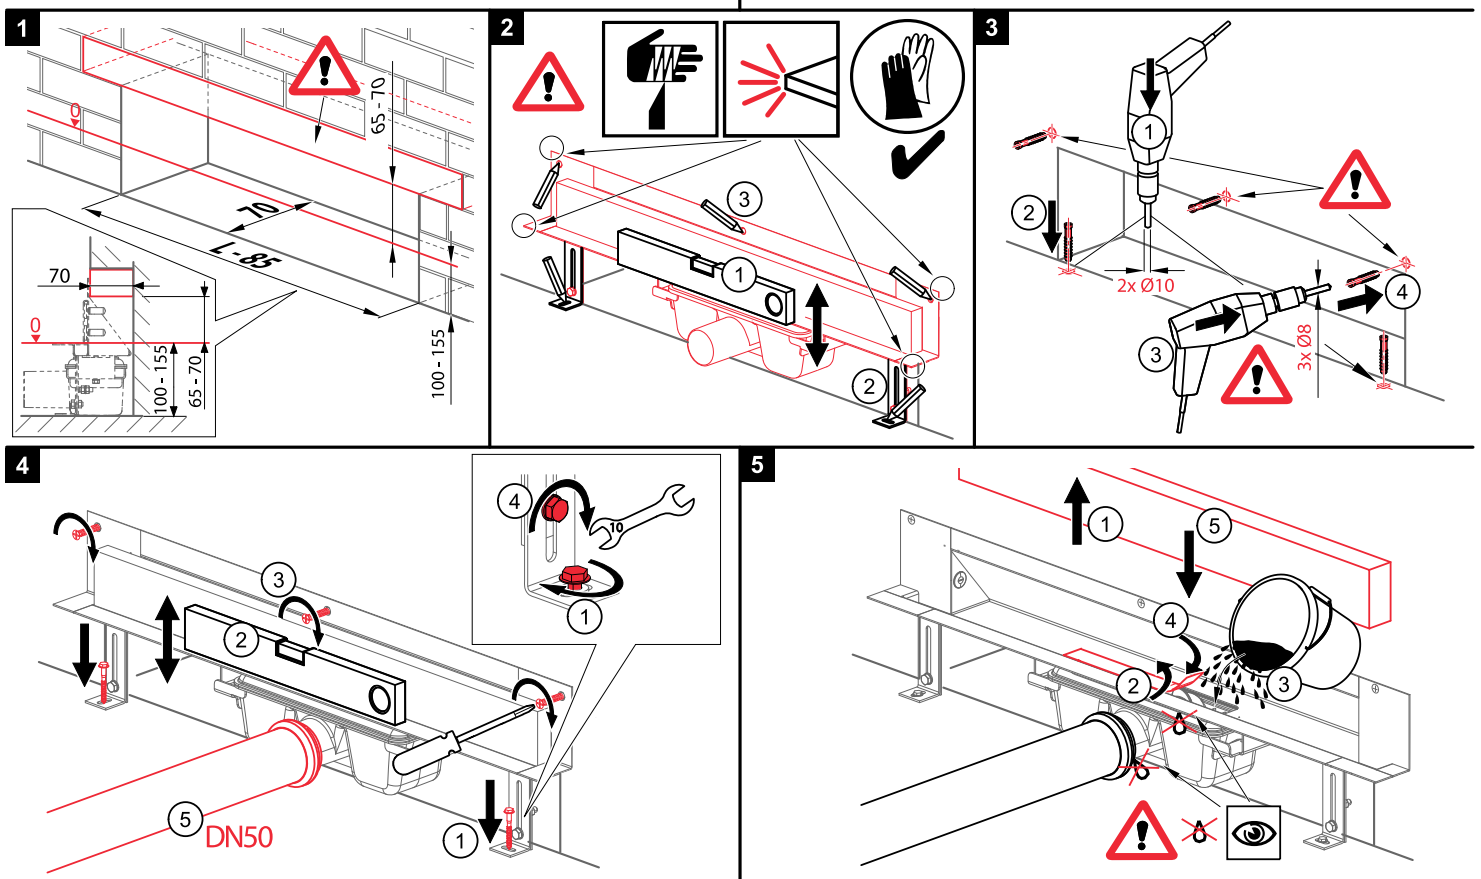
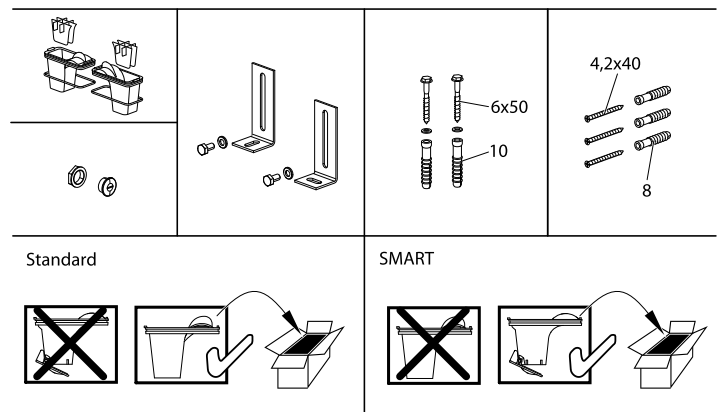
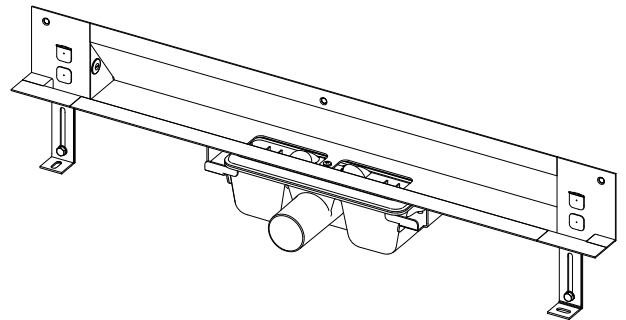


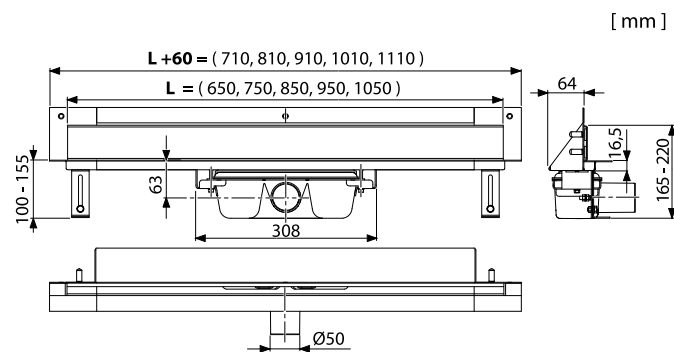

APZ5

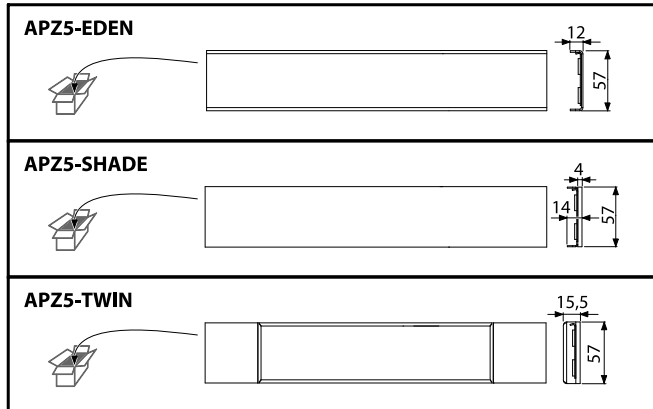

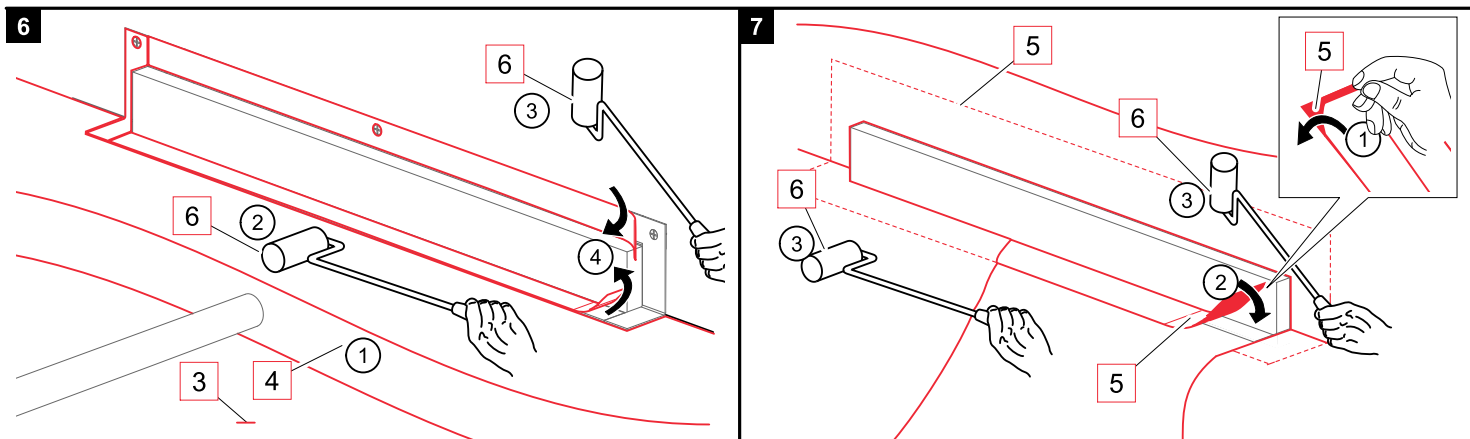

8

CZ	SK	RU	EN	DE	HU	RO	PL	BG
1 - Podlahový žlab	1 - Podlahový žľab	1 - Водоотводящий желоб	1 - Shower drain	1 - Duschrinne	1 - Zuhanyfolyóka	1 - Canal de scurgere	1 - Odpływ podłogowy	1 - Душ-улей
2 - Sifon	2 - Sifon	2 - Сифон	2 - Trap	2 - Geruchverschluss	2 - Szifon	2 - Sifon de anti-miros	2 - Syfon	2 - Сифон
3 - Podkladní beton	3 - Podkladový betón	3 - Бетон для основания	3 - Flooring concrete	3 - Unterbeton	3 - Alap betón réteg	3 - Betonare Inferioara	3 - Wylewka betonowa dolna	3 - Подпосмен бетон
4 - Vrchní beton	4 - Vrchný betón	4 - Верхний слой бетона	4 - Top concrete	4 - Oberbeton	4 - Felső betón réteg	4 - Betonare de suprafata	4 - Wylewka betonowa górna	4 - Замаска (Горен бетон)
5 - Hydroizolací páska	5 - Hydroizolačná páska	5 - Гидроизоляционная лента	5 - Hydroisolation wrapper	5 - Hydroisolationband	5 - Vízálló szalag	5 - Legatura de hidroizolare	5 - Hydroizolacyjna taśma	5 - Гидроизолацина лента
6 - Hydroizolací hmota	6 - Hydroizolačná hmota	6 - Гидроизоляционный материал	6 - Hydroisolation substance	6 - Hydroisolationssmasse	6 - Vízálló anyag	6 - Substanța pentru hidroizolare	6 - Masa hydroizolacyjna	6 - Гидроизолачен материал
7 - Lepidlo	7 - Lepidlo	7 - Клей	7 - Glue	7 - Klebstoff	7 - Ragasztó	7 - Adeziv	7 - Klej	7 - Клей
8 - Dlažba	8 - Dlažba	8 - Мозаика	8 - Paving	8 - Pflaster	8 - Padlőburkoló lap	8 - Pavaj	8 - Płytki	8 - Плочки
9 - Flexibilní výplň	9 - Flexibilná náplň	9 - Мягкое заполнение	9 - Flexible filler	9 - Flexible Füllung	9 - Rugalmas betét	9 - Umplutura	9 - Elastyczna fuza	9 - Глекси запълване

IT	SLO	FR	NL	BY	ET	LT	SRB	GR
1- Casetta per doccia	1- Talni sifonski kanal	1- Caniveau de douche	1- Douchegoot	1- Водоотводящий желоб	1- Renn	1- Vandens nutekėjimo latakas	1- Tuš kanalica	1- Καλός Διατεύου Μήνους
2- Sifone	2- Sifon	2- Siphon	2- Siphon	2- Сифон	2- Sifoon	2- Sifonas	2- Sifon	2- Σιφόνι
3- Calcestruzzo	3- Talni beton	3- Béton	3- Onderveer	3- Бетон для основания	3- Alusbetoon	3- Betono pagrimdas	3- Betonska ploča	3- Δάπεδο
4- Lastra di cemento	4- Vrhnji talnik (estrih)	4- Chape	4- Chape	4- Верхний слой бетона	4- Kattebetoon	4- Vrsutinis betono sluoksnis	4- Kosuljica	4- Γκρο-μπέτον
5- Piastra di collaggio	5- Deliatični trak	5- Plaque de collage pour enclanché	5- RVS rand voor waterdichting flens	5- Гидроизоляционная лента	5- Hidroisolatsiooniteip	5- Hidroizolacinė juosta	5- Hidroizolaciona traka	5- Στεγανοποιητική Ταινία
6- Adeviso MS Polymer	6- Hidrozolacijska snov	6- Colle polymère MS	6- Polymere MS lijm	6- Гидроизоляционный материал	6- Hidroisoliatsoliimmas	6- Hidroizolacinė medžiaga	6- Hidroizolacija	6- Στεγανοποιητική ουσία (φωλγό / ρητίνη)
7- Colla per plastrelle and no pèire	7- Lepilo	7- Colle à carrelage	7- Kleef	7- Глей	7- Plaidliim	7- Kljaj	7- Lepak za pločice	7- Κόλλας πλακιδίου
8- Plastrelle	8- Konciti tlak	8- Carrelages	8- Tegels	8- Мостовая	8- Placidis	8- Grindins	8- Pločica	8- Επένδυση πλακιδίου
9- Flauto silicone	9- Glijlijf lak	9- Joint de silicone	9- Silgace	9- Местное заполнение	9- Elastne tālās	9- Lankstus užpildas	9- Fugna (fug masa)	9- Ελαστικός, αλειόμενος

